


ULOŽENIE STROPNÉHO PANELA NA ŽELEZOBETÓNOVÝ VENIEC VNÚTORNEJ NOSNEJ STENY
TRČIACA VÝSTUŽ PRE ZMONLITNENIE ZABEZPEČENÁ CHEMICKOU KOTVOU

3D POHĽAD

2D POHĽAD

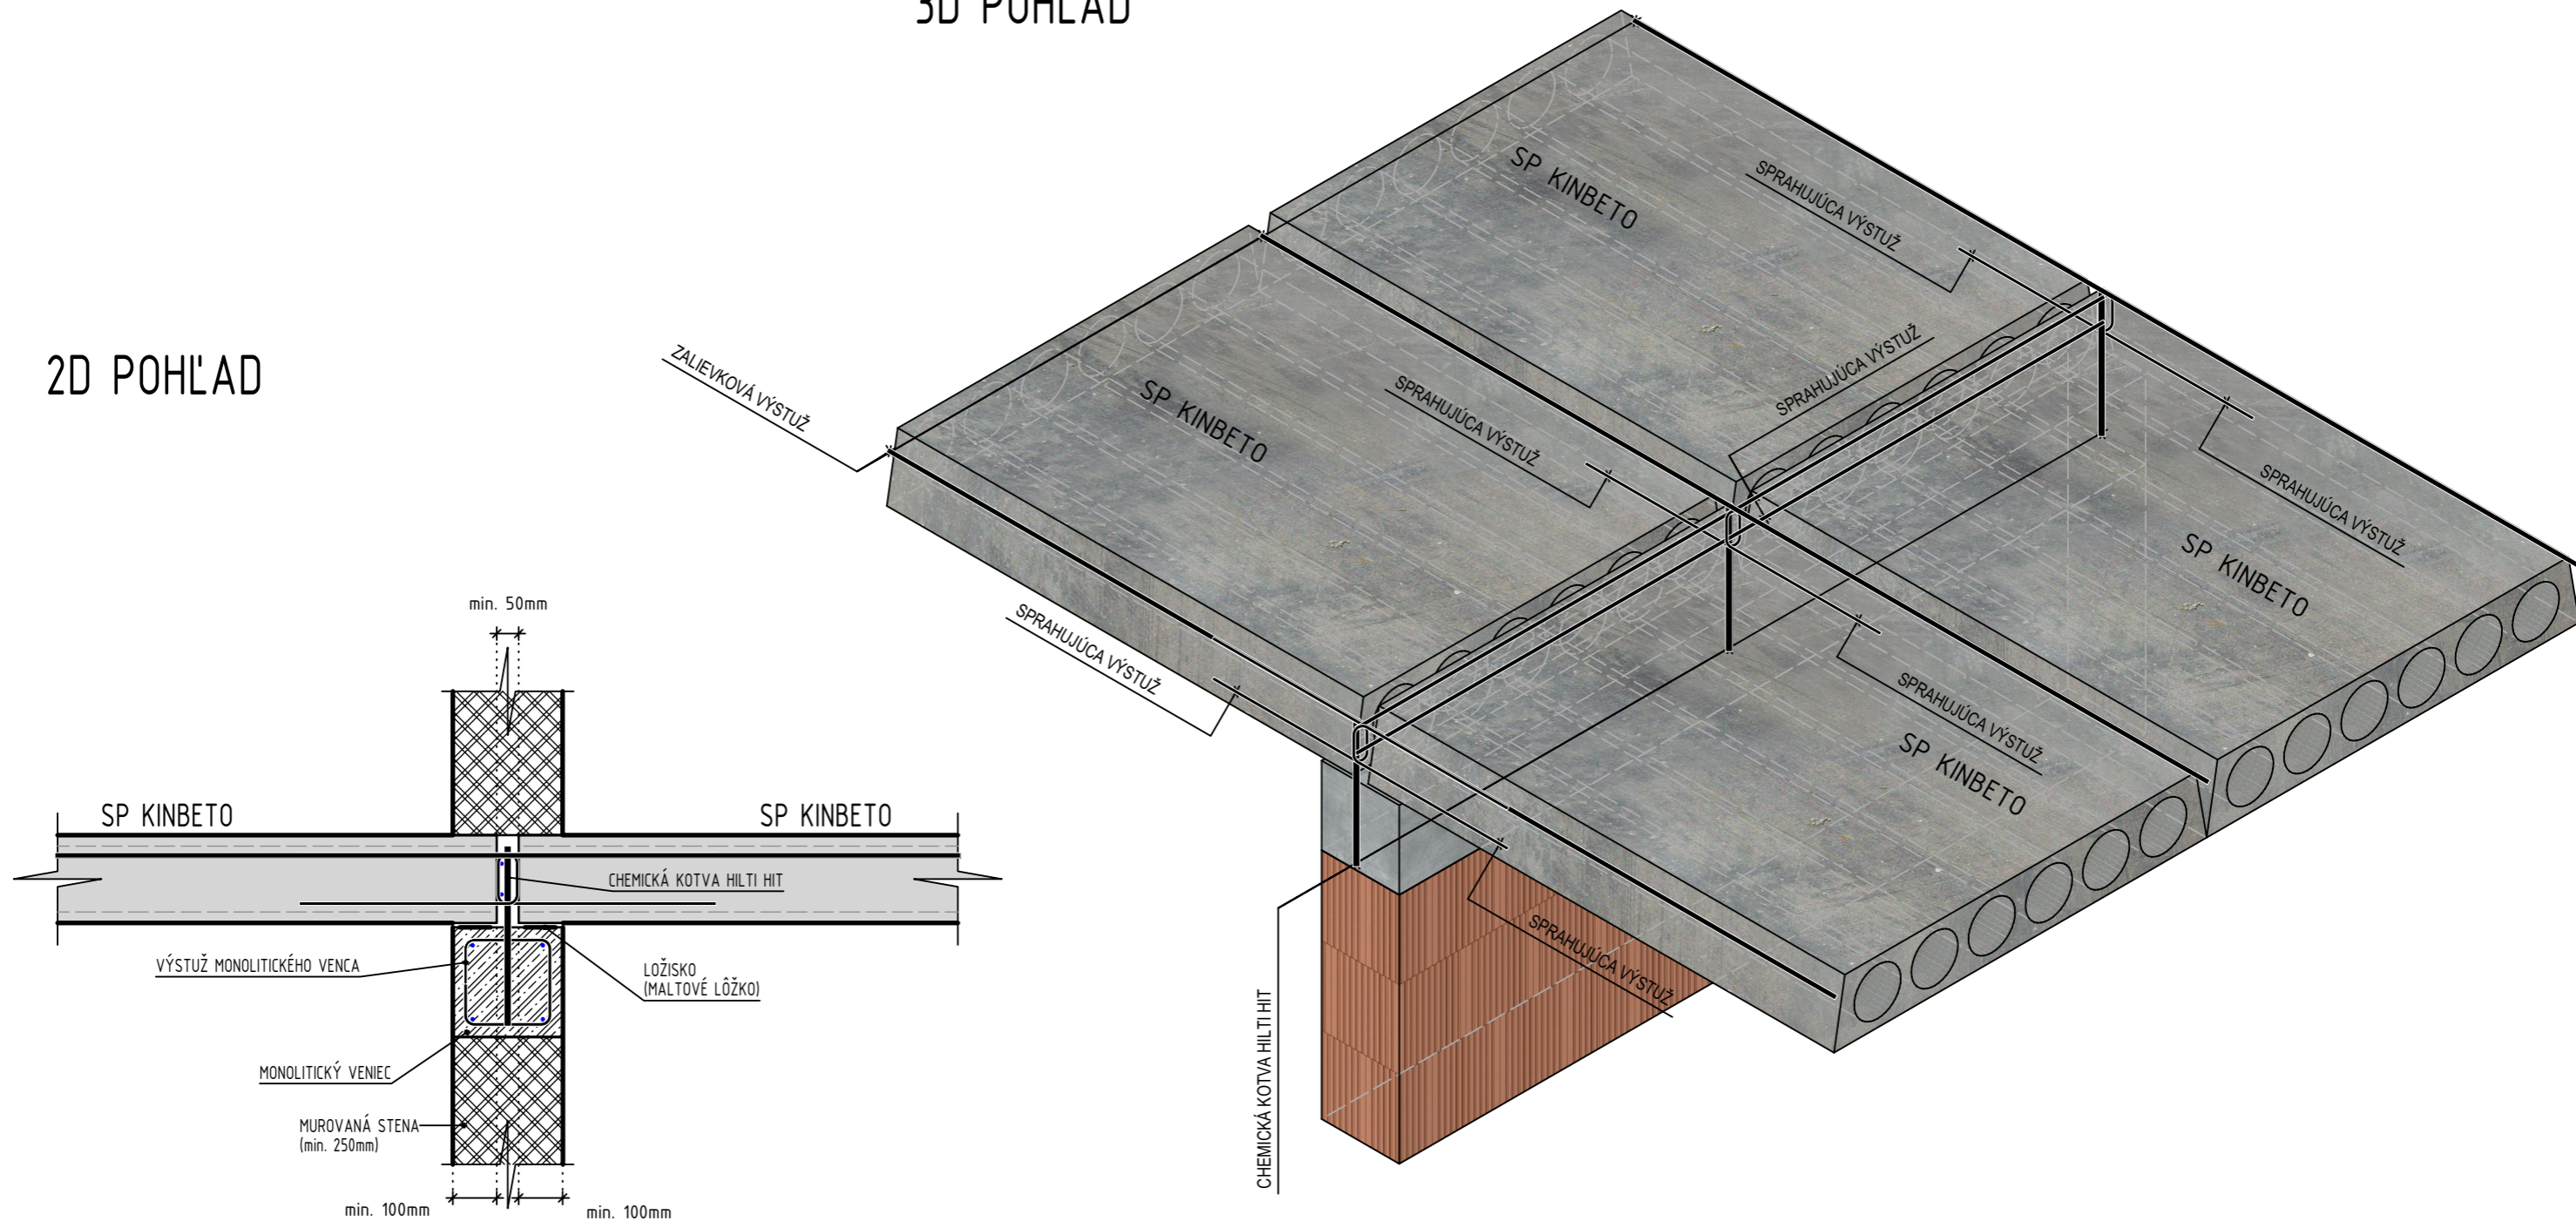

DETAIL 01

ULOŽENIE STROPNÉHO PANELA NA ŽELEZOBETÓNOVÝ VENIEC VNÚTORNEJ NOSNEJ STENY

TRČIACA VÝSTUŽ PRE ZMONLITNENIE ZABEZPEČENÁ CHEMICKOU KOTVOU

VÝROBCA: PREFA invest, a.s., Podhradská cesta 2, 038 52 Sučany

VÝKRES:

01

FORMÁT:

2x A4

Č. ZÁKAZKY:

MIERKA:

M 1:15

 **Kinbeto**