



ULOŽENIE STROPNÉHO PANELA NA ROZNÁŠAJÚCU BETÓNOVÚ MAZANINU
 ULOŽENIE NA VNÚTORNÚ NOSNÚ STENU

2D POHĽAD

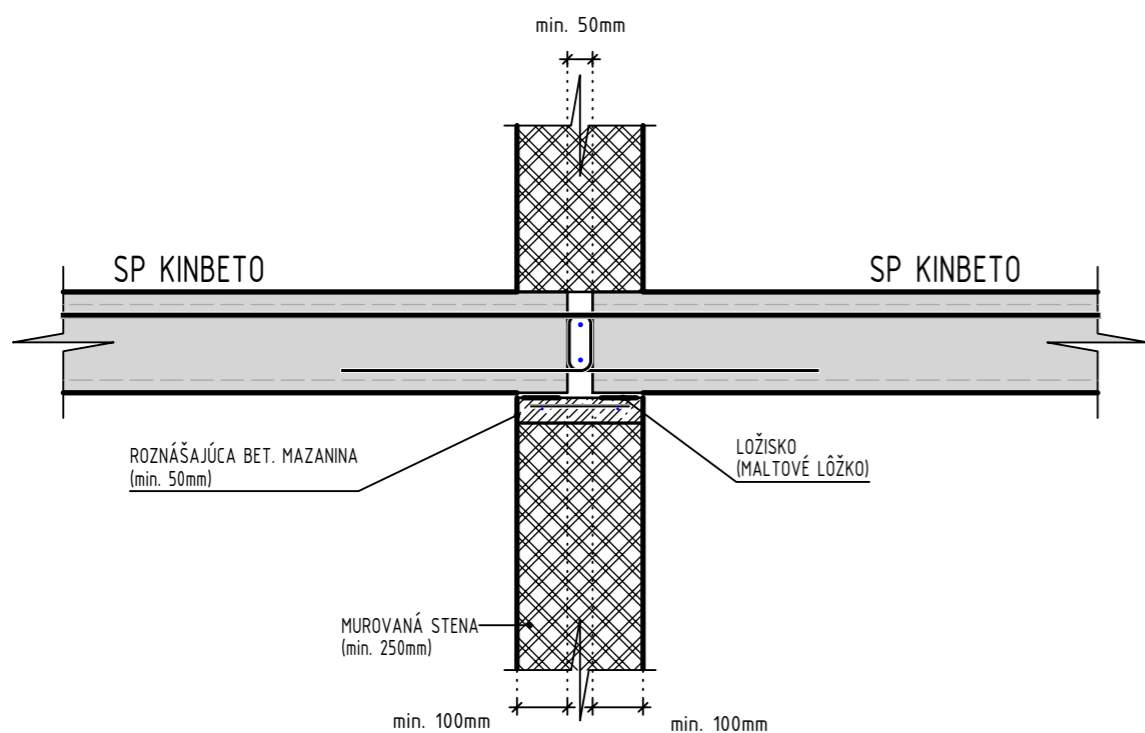

3D POHĽAD

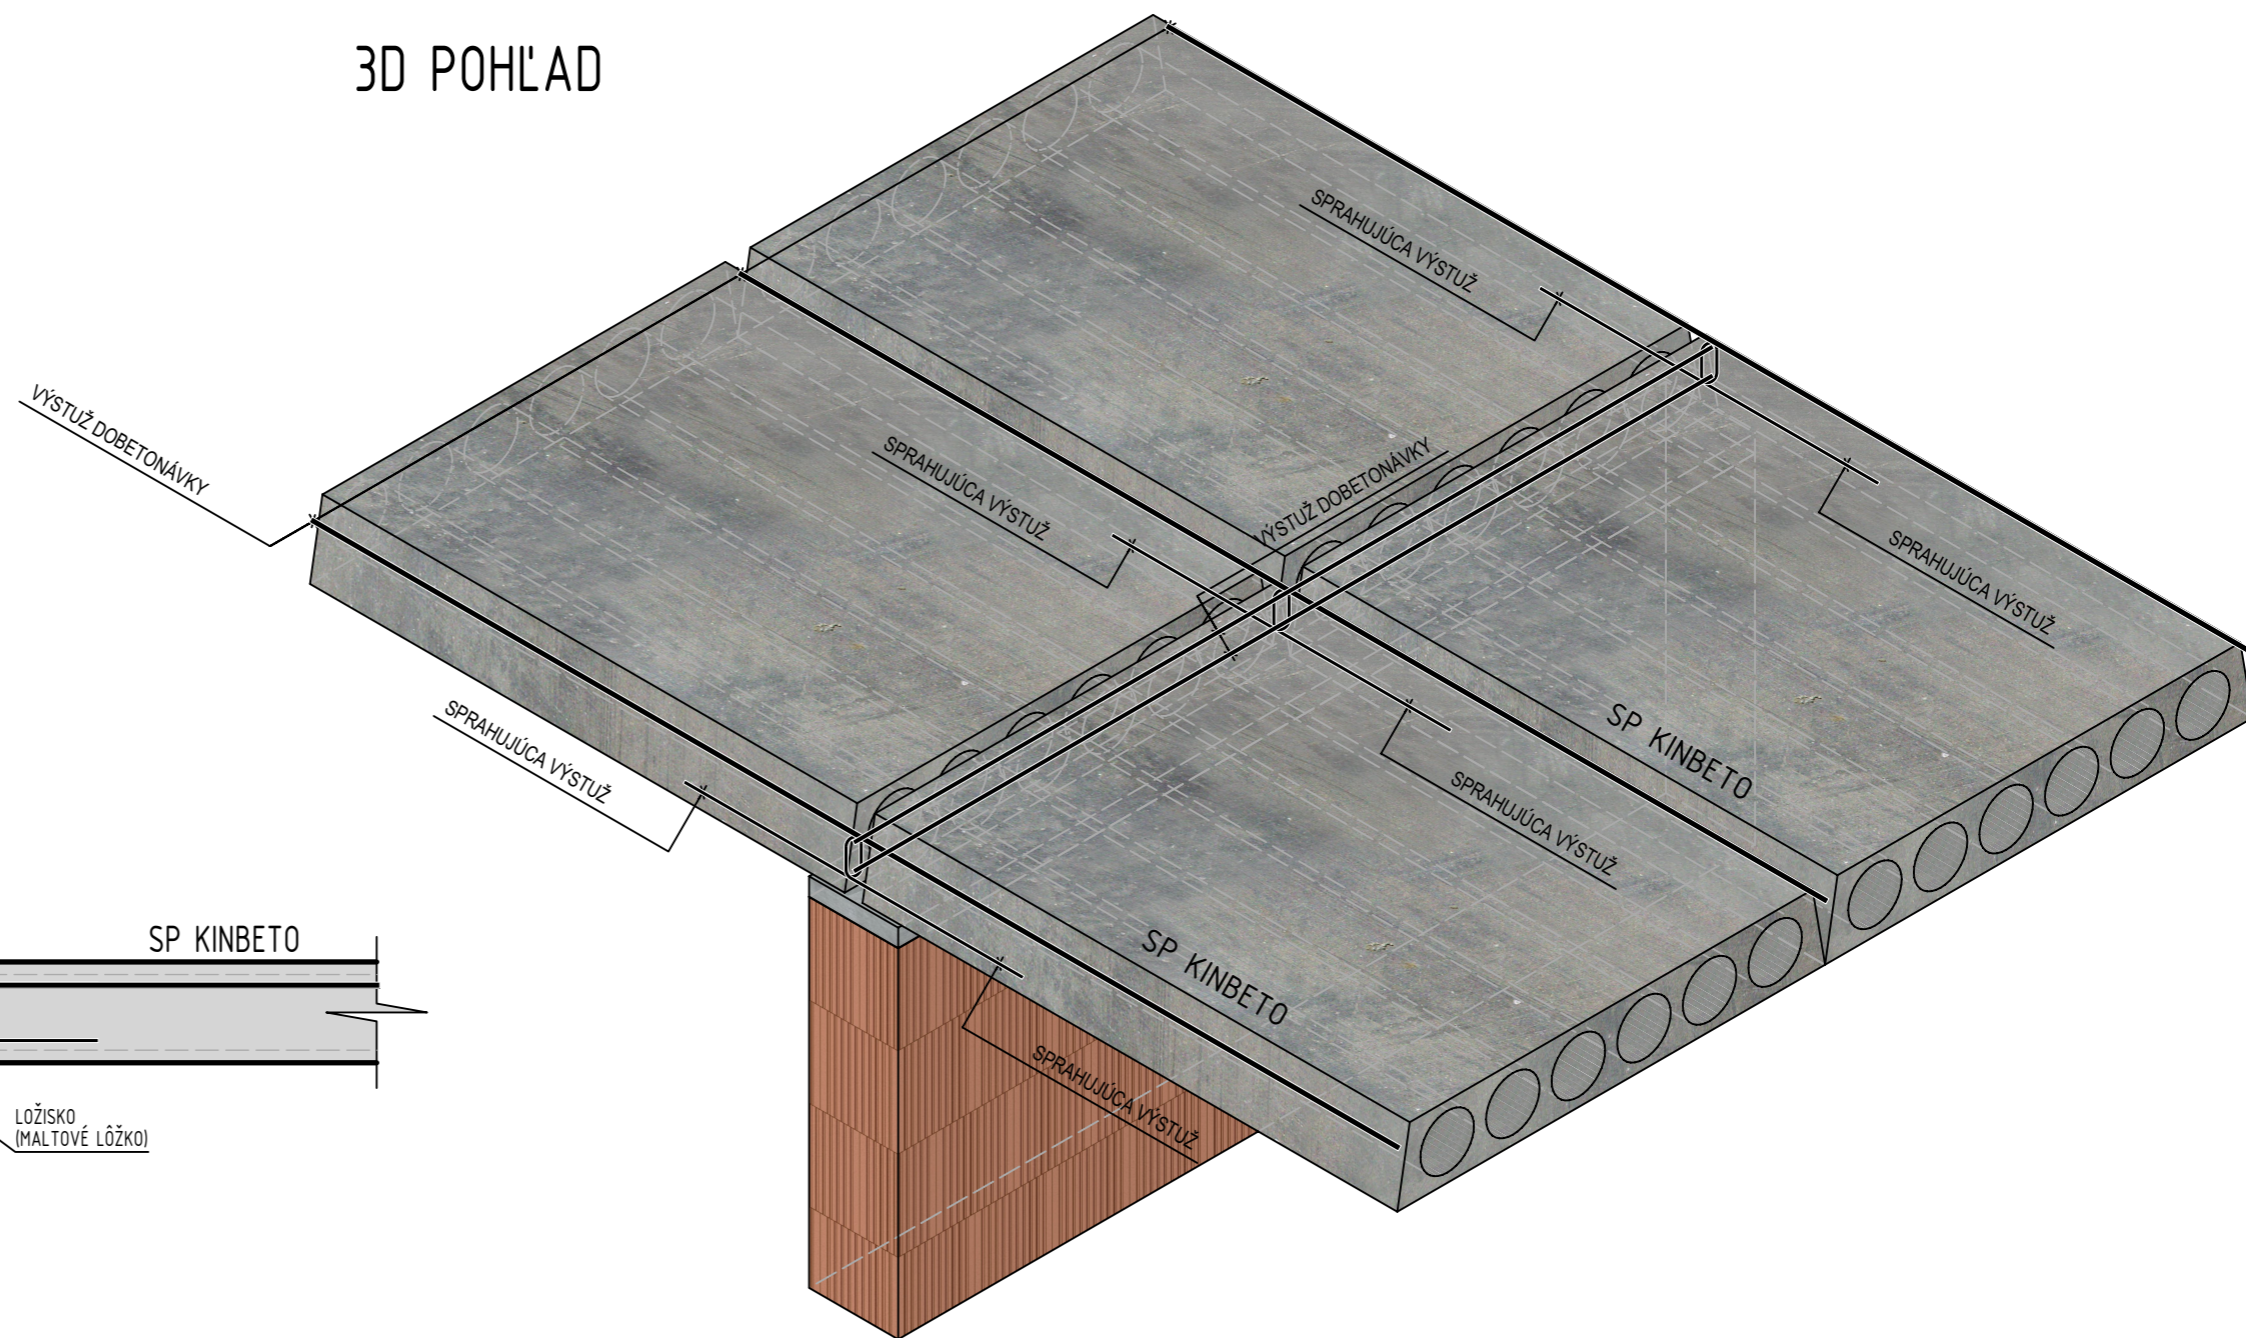

DETAIL 02

ULOŽENIE STROPNÉHO PANELA NA ROZNÁŠAJÚCU BETÓNOVÚ MAZANINU

ULOŽENIE NA VNÚTORNÚ NOSNÚ STENU

VÝROBCA: PREFA invest, a.s., Podhradská cesta 2, 038 52 Sučany

VÝKRES:

02

FORMÁT:

2x A4

Č. ZÁKAZKY:

MIERKA:

M 1:15

